

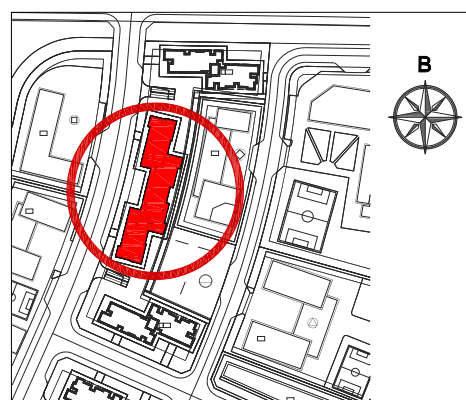


MẶT BẰNG TẦNG 1

# TÒA S9.02

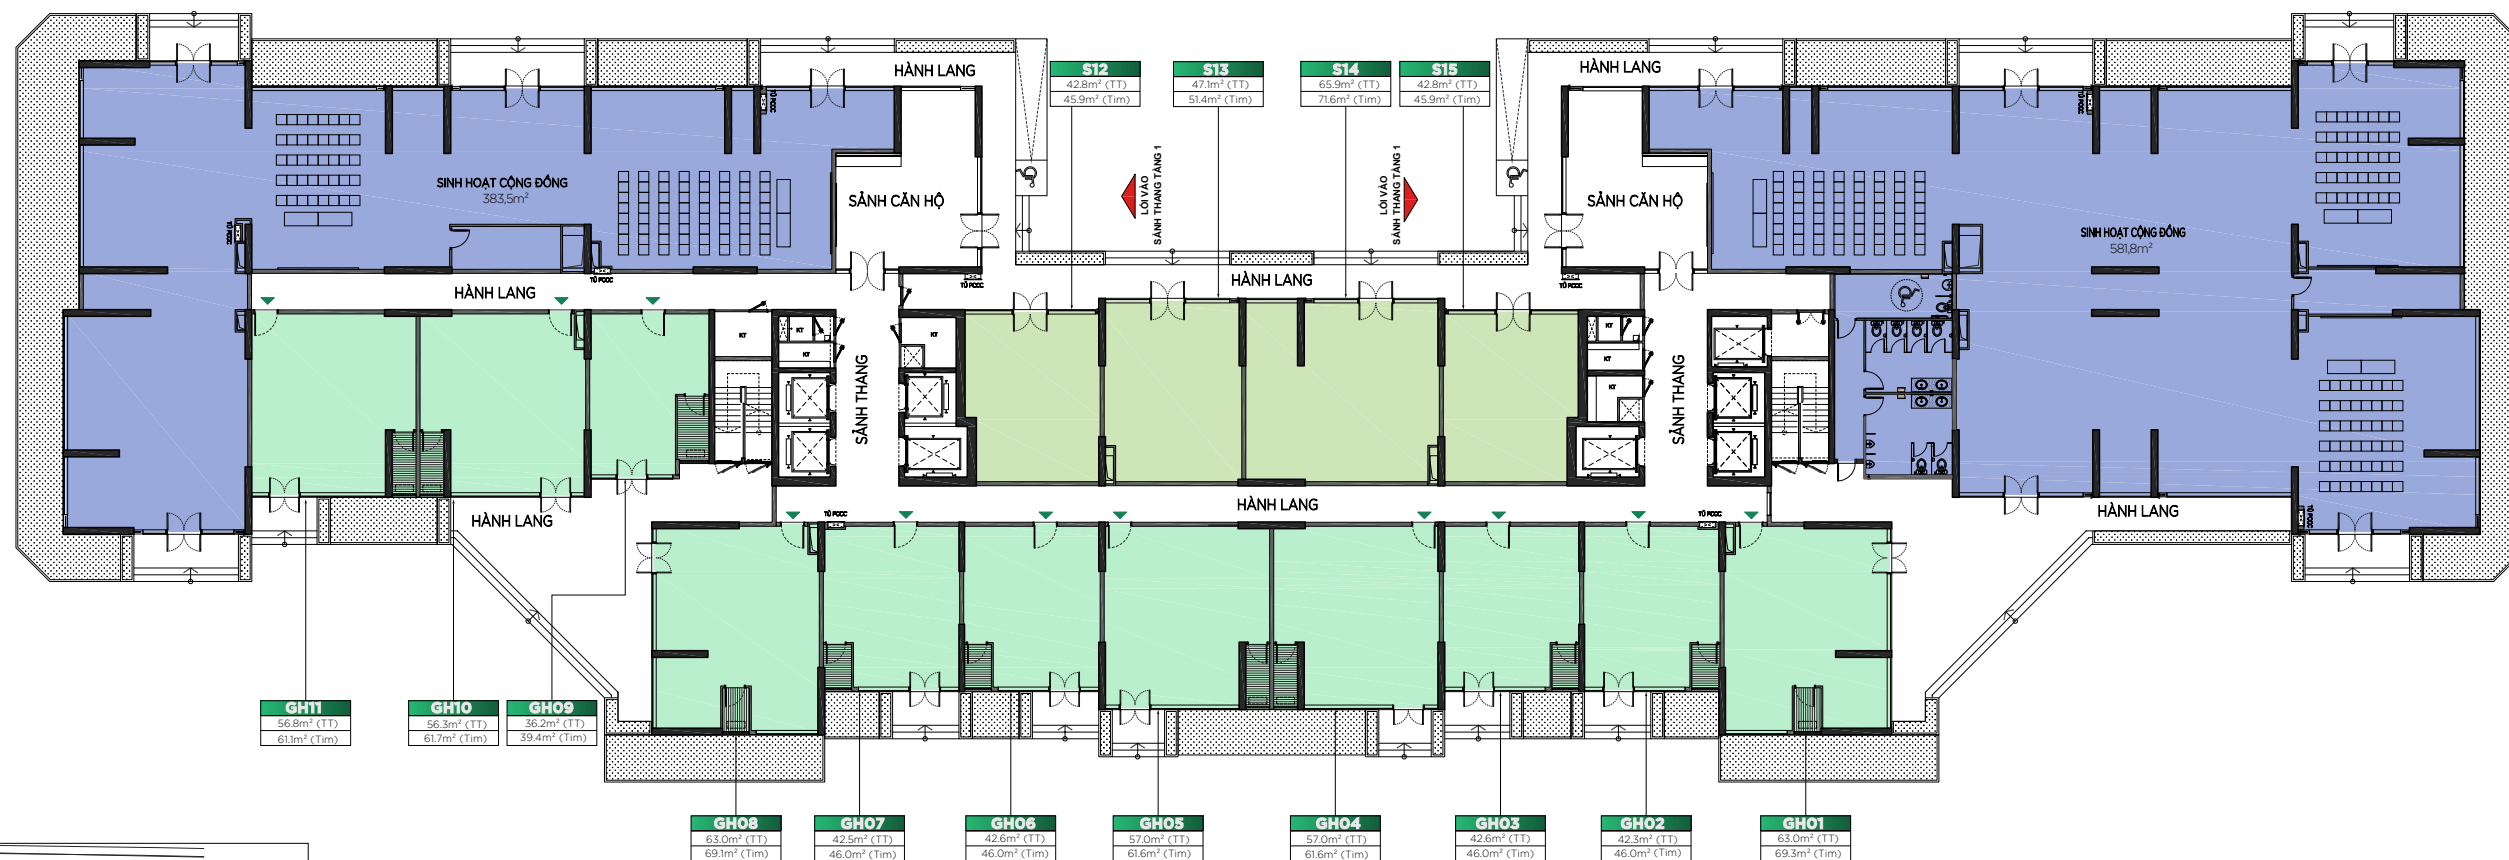

GHI CHÚ	
GARDEN HOUSE	<span style="color: green;">■</span>
SHOP	<span style="color: lightblue;">■</span>
SINH HOẠT CỘNG ĐỒNG	<span style="color: blue;">■</span>

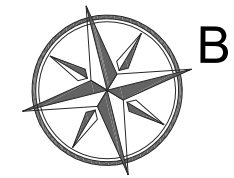

Mọi thông tin trong tài liệu này đúng tại thời điểm phát hành và có thể được điều chỉnh mà không cần thông báo trước.  
 Thông số bản vẽ là tương đối. Thông số chính thức của từng căn sẽ được quy định tại văn bản ký kết giữa Chủ đầu tư và Khách hàng.

**GRANDPARK-VINHOMES.COM**  
 Hotline  
 0906 909 901 - 0938 567 038

