



TÒA BE2

MẶT BẰNG TẦNG 1



GHI CHÚ

SHOP

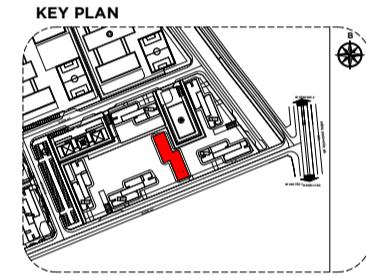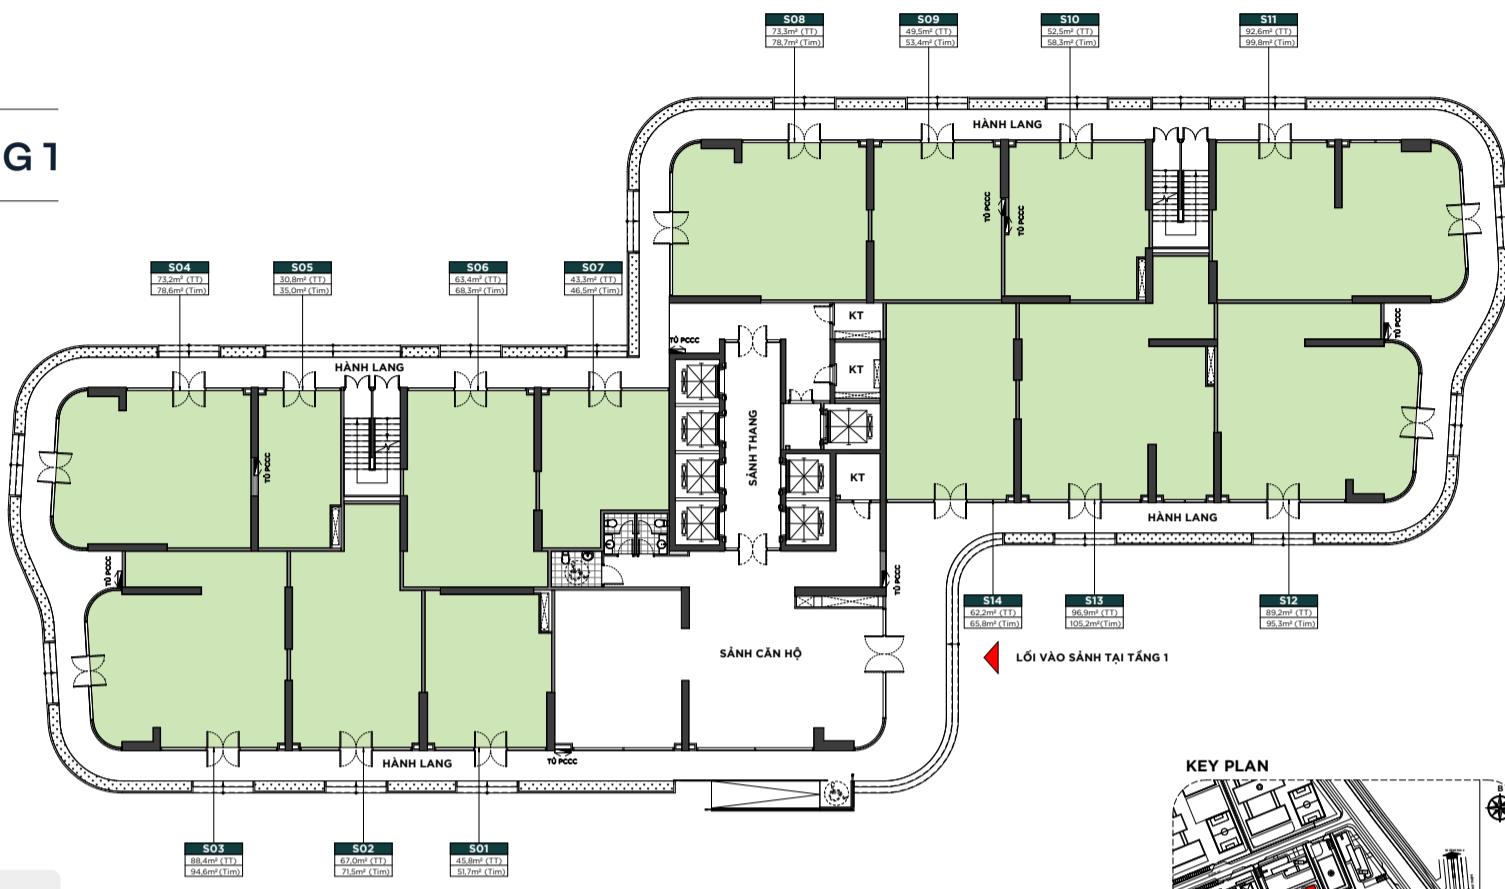


* Mọi thông tin trong tài liệu này đúng tại thời điểm phát hành và có thể được điều chỉnh mà không cần thông báo trước.
* Thông số bản vẽ là tương đối. Thông số chính thức của từng căn sẽ được quy định tại văn bản ký kết giữa Chủ đầu tư và Khách hàng.

TÒA BE2

MẶT BẰNG TẦNG 2



GHI CHÚ	PN	PN+1
CĂN 3 PHÒNG NGỦ		
CĂN 2 PHÒNG NGỦ		
CĂN 1 PHÒNG NGỦ		
CĂN STUDIO		

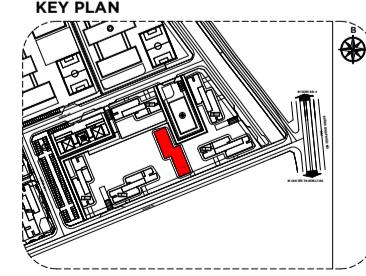


* Mọi thông tin trong tài liệu này đúng tại thời điểm phát hành và có thể được điều chỉnh mà không cần thông báo trước.
* Thông số bản vẽ là tương đối. Thông số chính thức của từng căn sẽ được quy định tại văn bản ký kết giữa Chủ đầu tư và Khách hàng.

TÒA BE2

MẶT BẰNG TẦNG ĐIỂN HÌNH 3-13



GHI CHÚ	PN	PN+1
CĂN 3 PHÒNG NGỦ		
CĂN 2 PHÒNG NGỦ		
CĂN 1 PHÒNG NGỦ		
CĂN STUDIO		

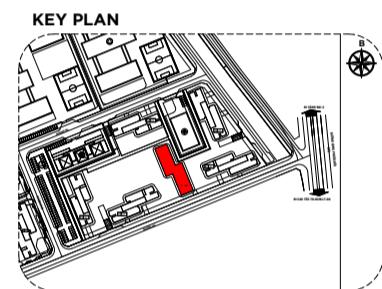


* Mọi thông tin trong tài liệu này đúng tại thời điểm phát hành và có thể được điều chỉnh mà không cần thông báo trước.
* Thông số bán vé là tương đối. Thông số chính thức của từng căn sẽ được quy định tại văn bản ký kết giữa Chủ đầu tư và Khách hàng.

TÒA BE2

MẶT BẰNG TẦNG ĐIỂN HÌNH 15-34



GHI CHÚ	PN	PN+1
CĂN 3 PHÒNG NGỦ		
CĂN 2 PHÒNG NGỦ		
CĂN 1 PHÒNG NGỦ		
CĂN STUDIO		

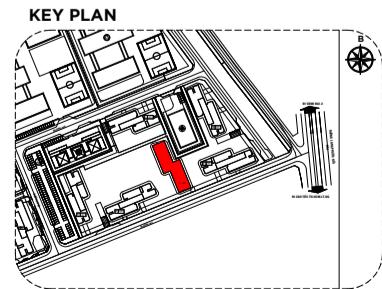

* Mọi thông tin trong tài liệu này đúng tại thời điểm phát hành và có thể được điều chỉnh mà không cần thông báo trước.
* Thông số bán vé là tương đối. Thông số chính thức của từng căn sẽ được quy định tại văn bản ký kết giữa Chủ đầu tư và Khách hàng.